



近江町いちば館配置図

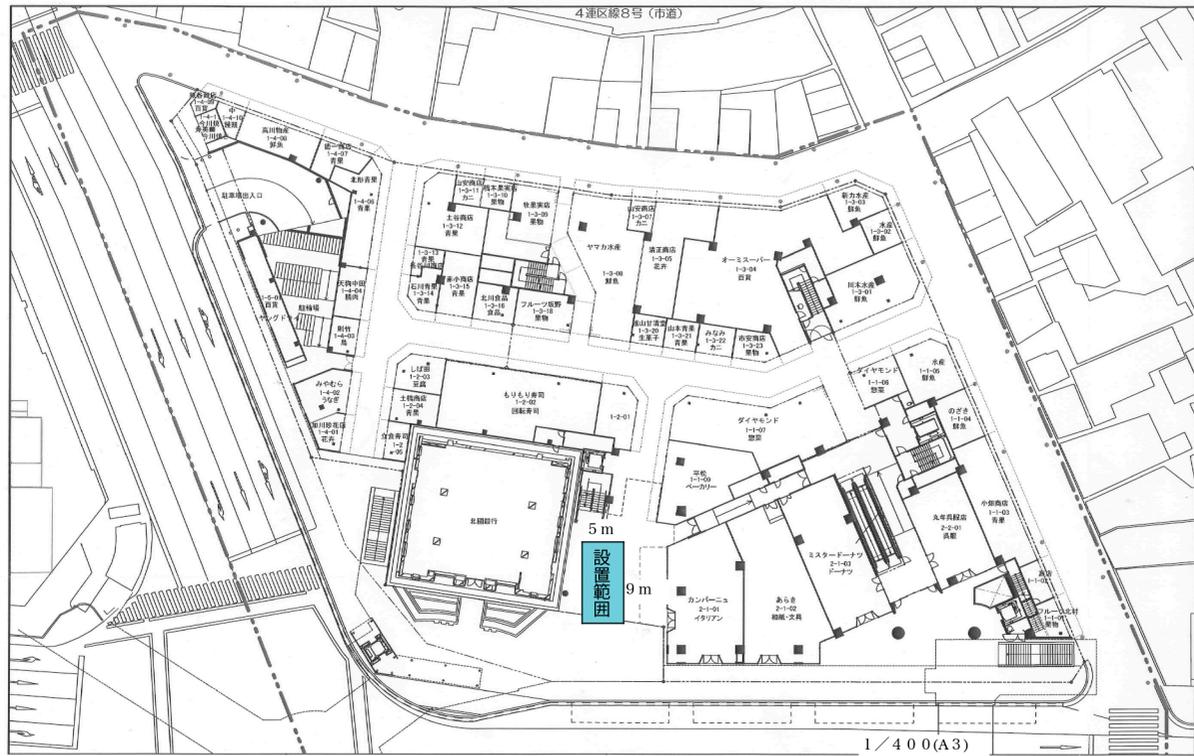

縮尺 S=1 : 400

クロスピア広場

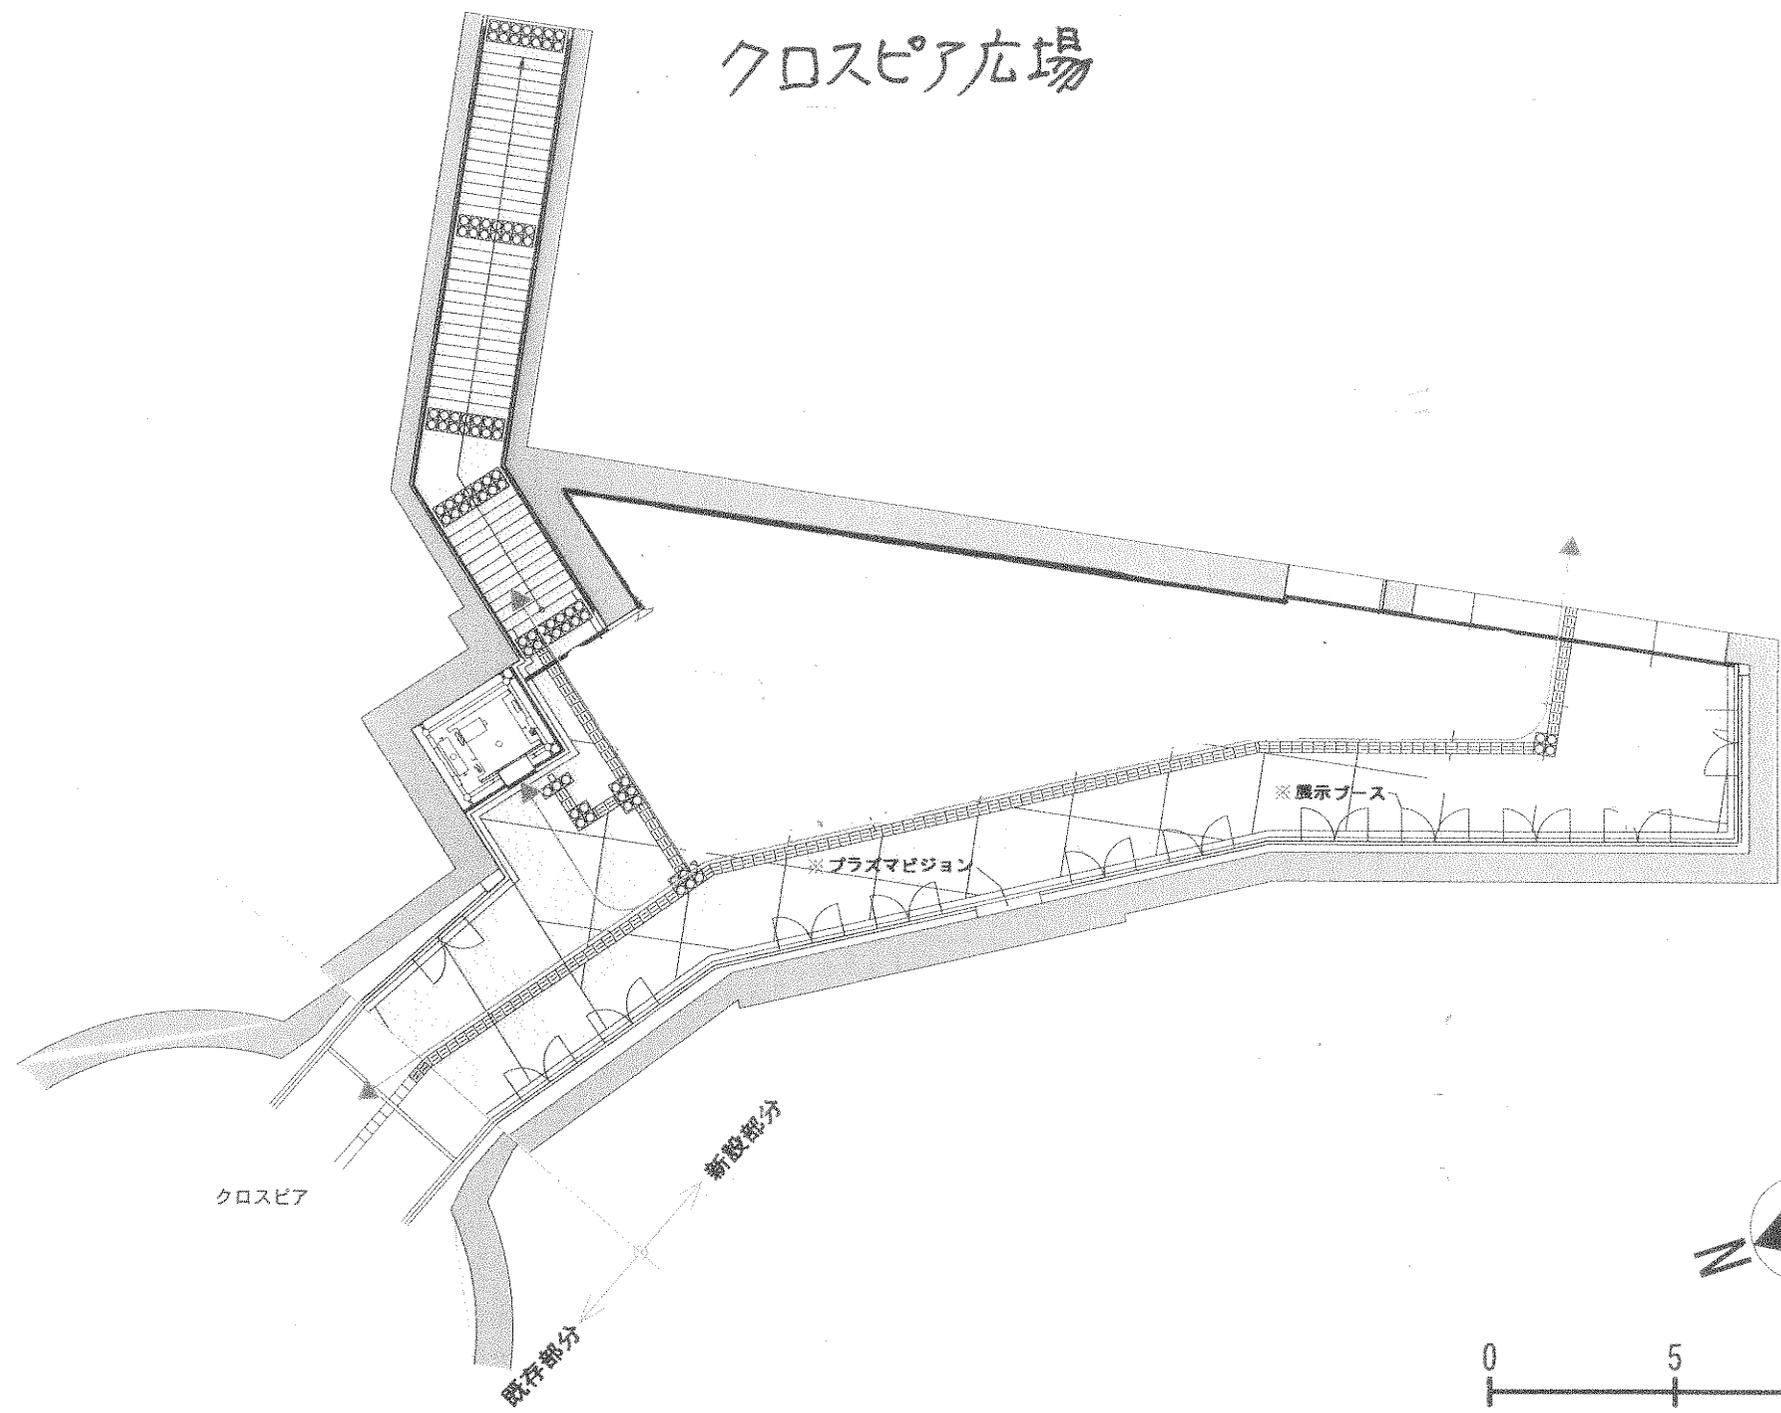

クロスピア

新設部分

既存部分

※プラズマビジョン

※展示ブース

